


COVER CS 45 standard

SDK + masiv (vertikální řez)

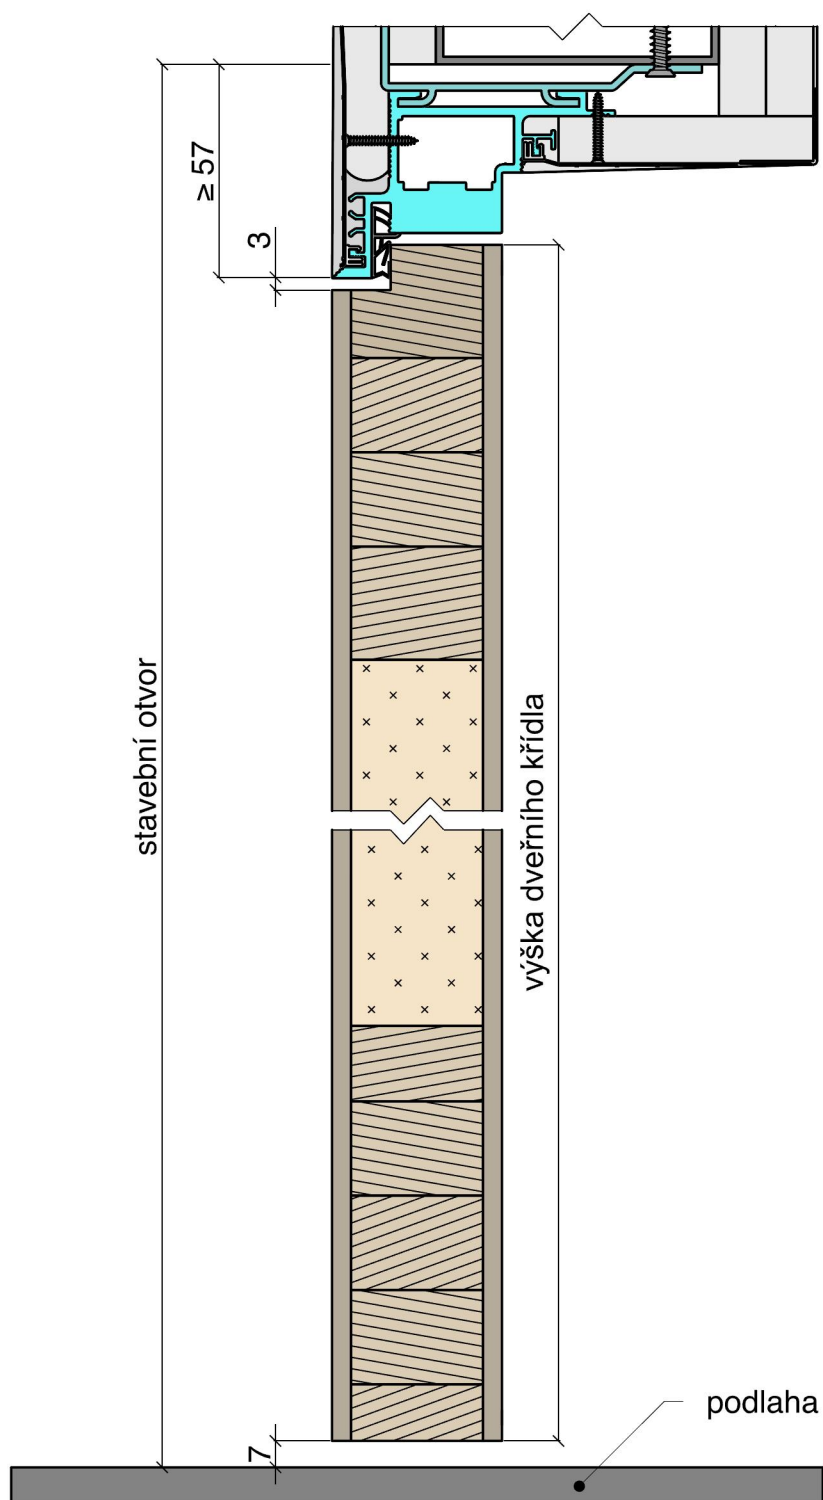

M 1:2



Internal door, s.r.o.
U dubu 3
747 14 Markvartovice

+420 605 884 504
info@internal.cz
www.internal.cz