


Profil

Dveřní profily jsou vyrobeny z hliníkové slitiny EN EW-6060 (Al-MgSi) vhodné jako konstrukční materiál s vysokou kvalitou povrchu.

Jsou potaženy ochrannou fólií a jsou dodávány předvrtané v délce 2 m.


Hliník neodolává všem chemickým sloučeninám, je třeba se vyvarovat kontaktu s uhlovodíky (HCl) a kyselinou fosforečnou (H₃PO₄).

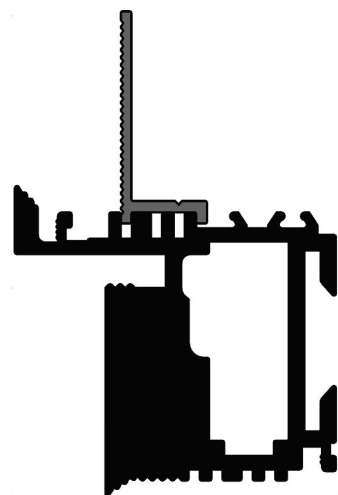

Orientace dveří

Pravá varianta - standard

Ze strany chodby jsou panty vpravo, klika vlevo. Pro otevření se za dveře tahá k sobě.

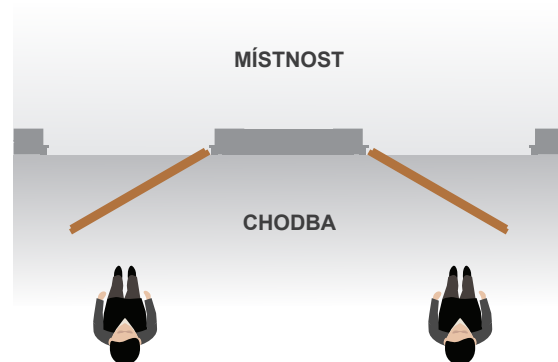


Levá varianta - standard

Ze strany chodby jsou panty vlevo, klika vpravo. Pro otevření se za dveře tahá k sobě.



Internal door, s.r.o. +420 605 884 504
U dubu 3 info@internal.cz
747 14 Markvartovice www.internal.cz

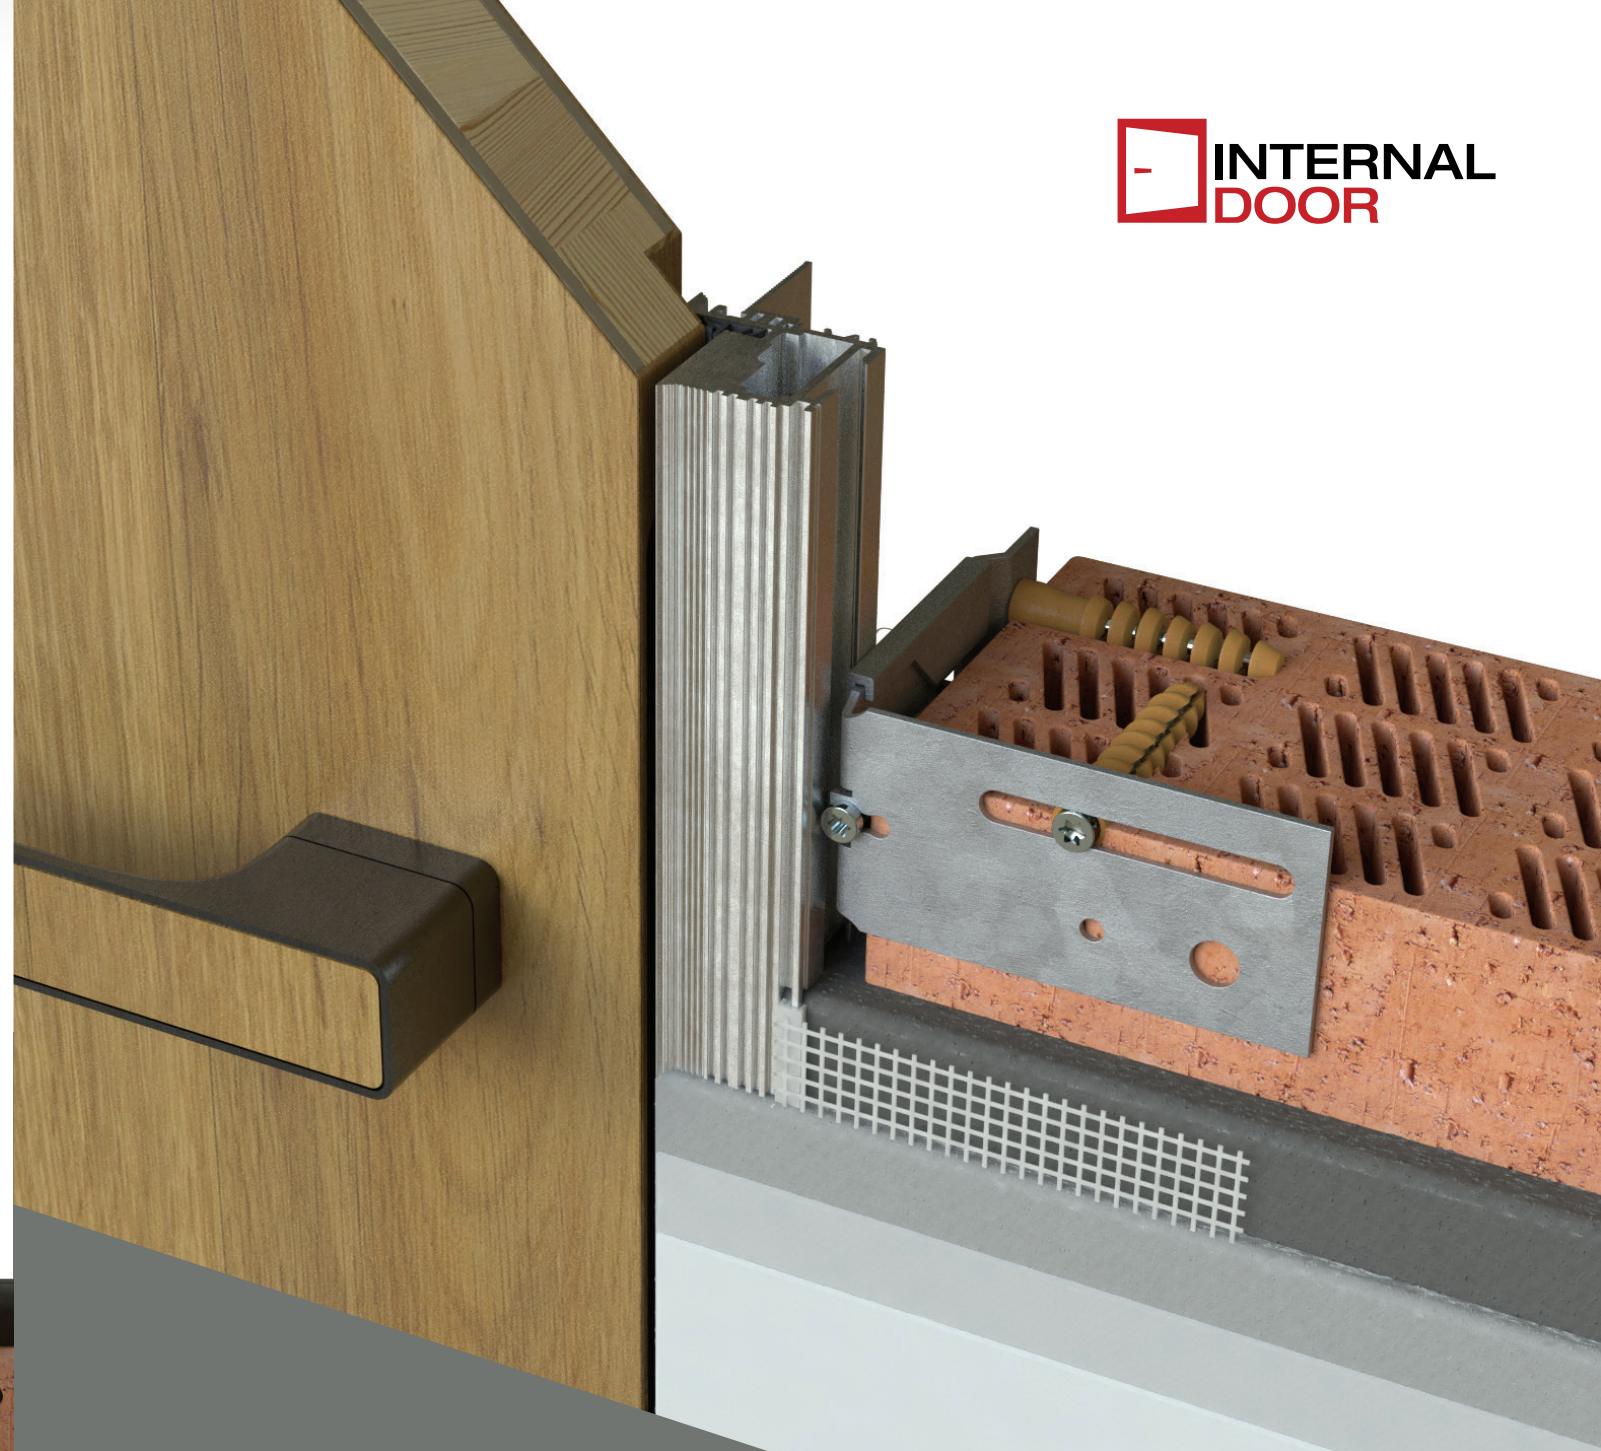

Výška dveří: do 3000 mm
Šířka dveřního křídla: do 1300 mm
Tloušťka dveřního křídla: 40 mm

Provedení: **standardní**

Závěsy: TECTUS TE 240 3D

Zámek: magnetický nebo klasický

Protihlukové provedení: 27 dB

Dveřní křídlo: RAL, NCS, dýha, HPL či stěrka

Zárubeň: veškeré odstíny RAL

Volitelné příslušenství: padací práh, otevírač, elektromechanický zámek, průchodka, magnet


Pro zdivo i sádkartonové konstrukce

ST 40


skryté zárubně COVER
montáž do zdiva

Montáž do zdiva

Montáž se provádí do holého zdiva nebo na sádkartonový profil. S dodaným příslušenstvím lze naše profily snadno sestavit, přesně spojit a usadit do otvoru ve zdi. Rohové spojky zajišťují dokonalé technické propojení 90 stupňů mezi svislými profily a horním dílem. Pro zajištění dokonalé vzdálenosti je třeba vložit spodní rozpěrnou lištu. Montáž dveří se provádí až po ukončení stavebních prací.

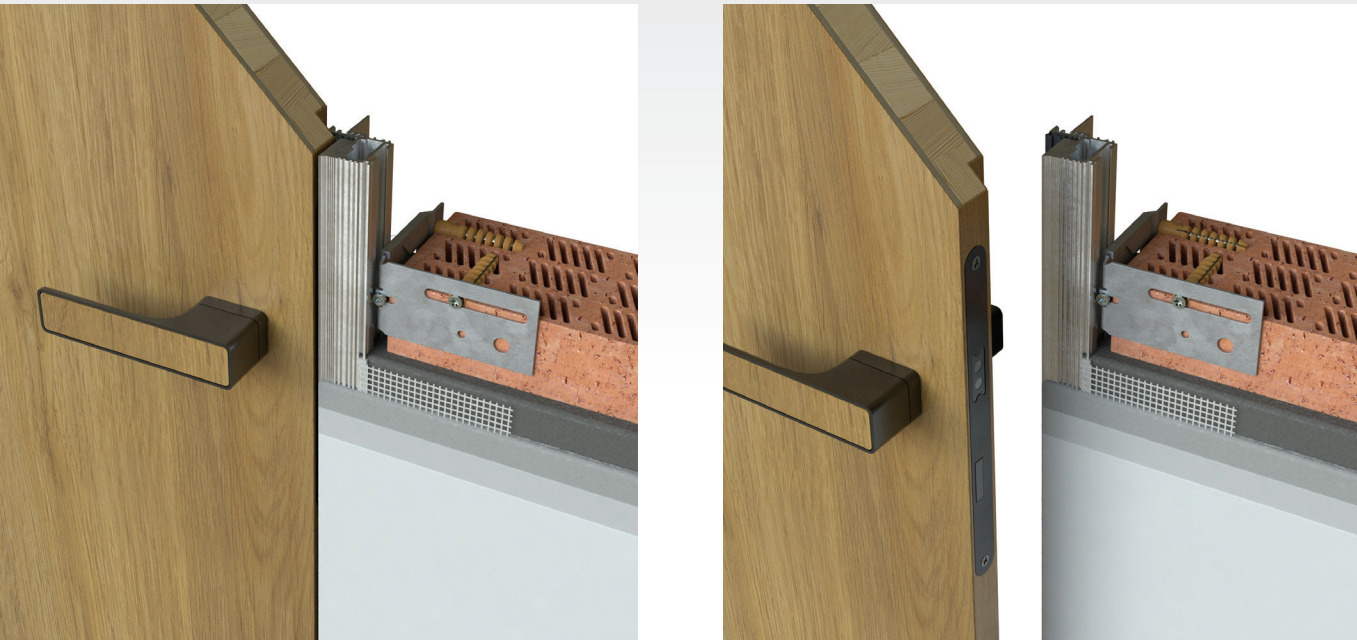

Horizontální řez

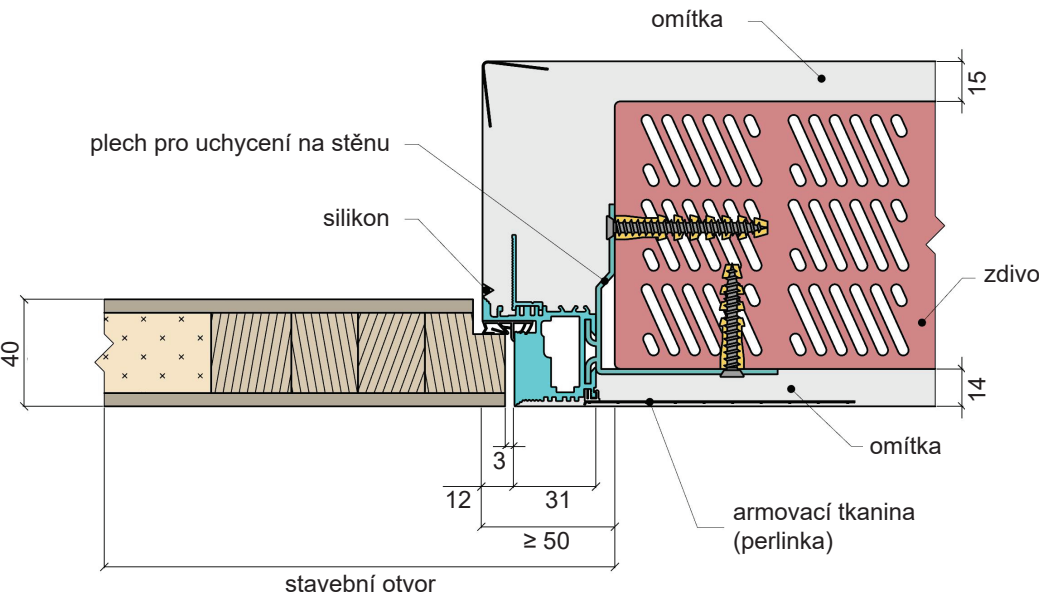

Stavební připravenost

Čistý průchod	Příprava stavebního otvoru
600x2100	720x2160
700x2100	820x2160
800x2100	920x2160

Technická dokumentace ke stažení



Vertikální řez

